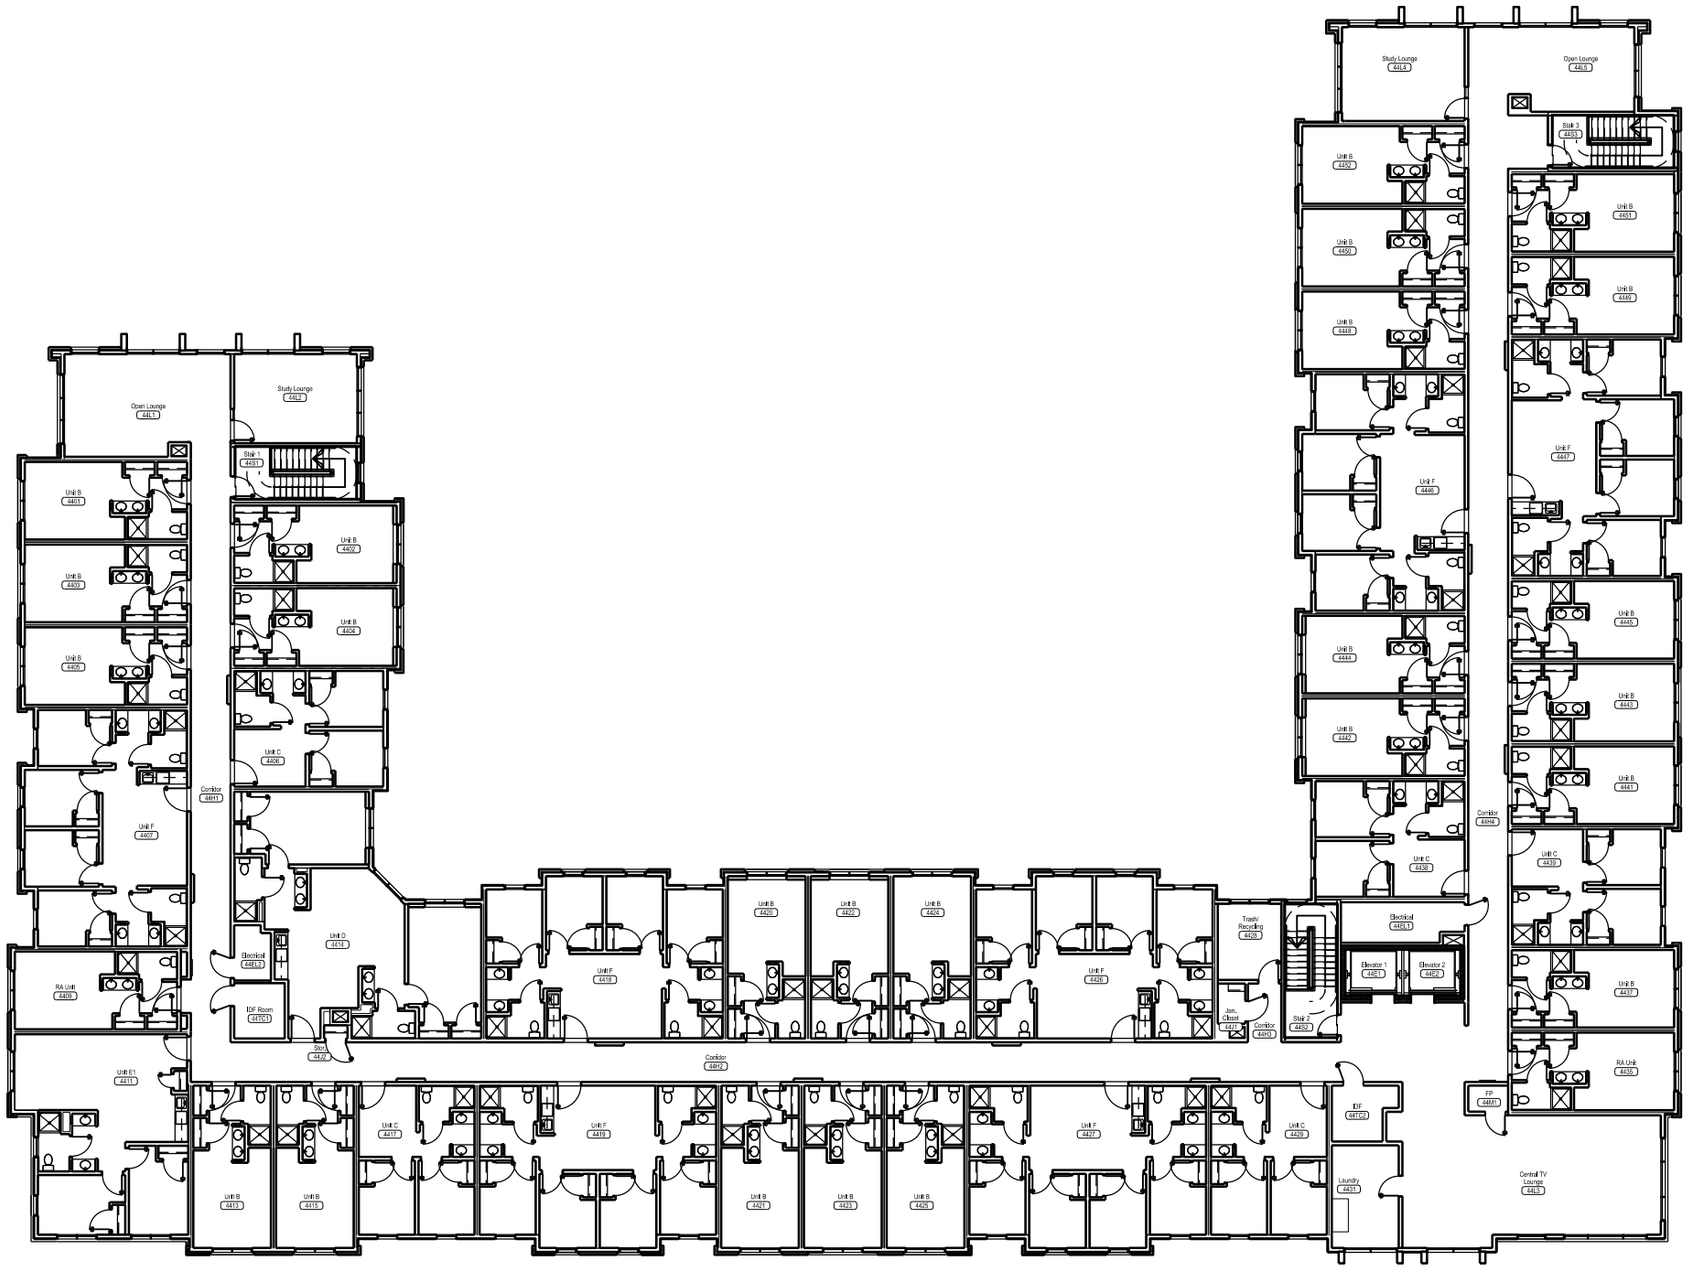

Level Four Plan

SCALE: 1/8" = 1'-0"

1